




VOORGEVEL

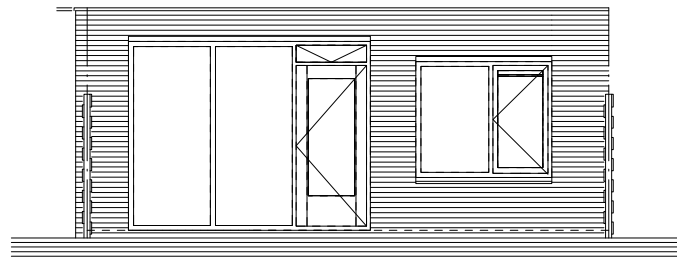


ACHTERGEVEL

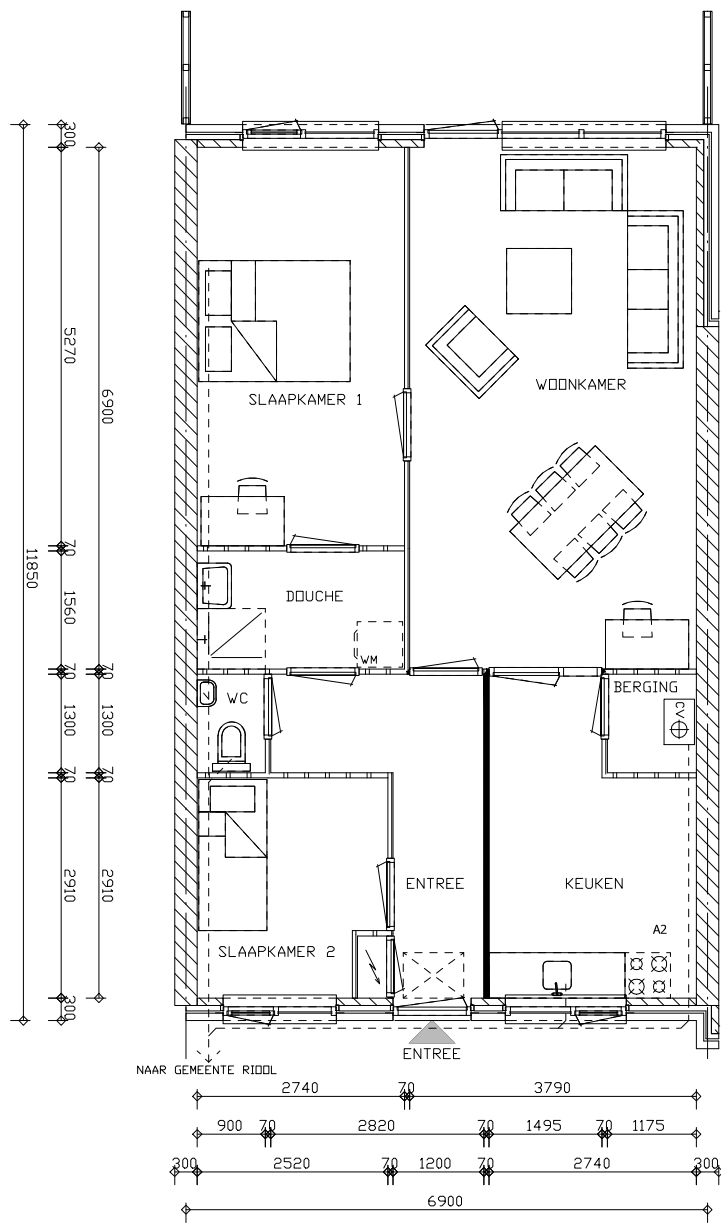


BEGANE GROND

 


VERDIEPING

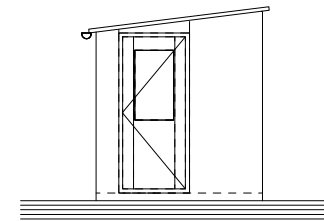


ZIJGEVEL

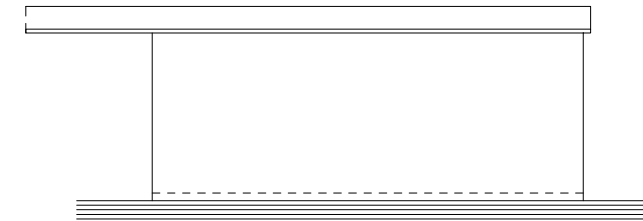


VOORGEVEL

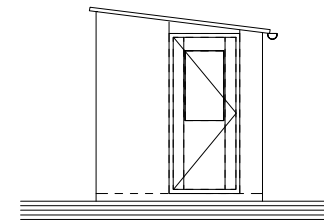

ZIJGEVEL

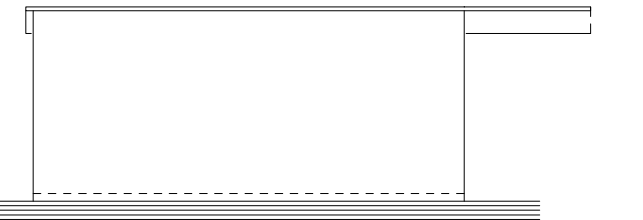

ACHTERGEVEL

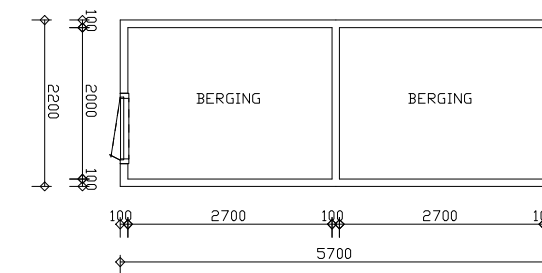

CASADE

Max Bruchstraat 18
WAALWIJK
580700150

ONDERWERP
GEVELS EN PLATTEGRONDEN

SCHAAL
1:100

DATUM
AUG 2001

TYPE
T8S

BOUWJAAR
1993

PROJECTNR
01-003

GEWIJZIGD

A
B
C
D

ARCH-TYPE