




VOORGEVEL

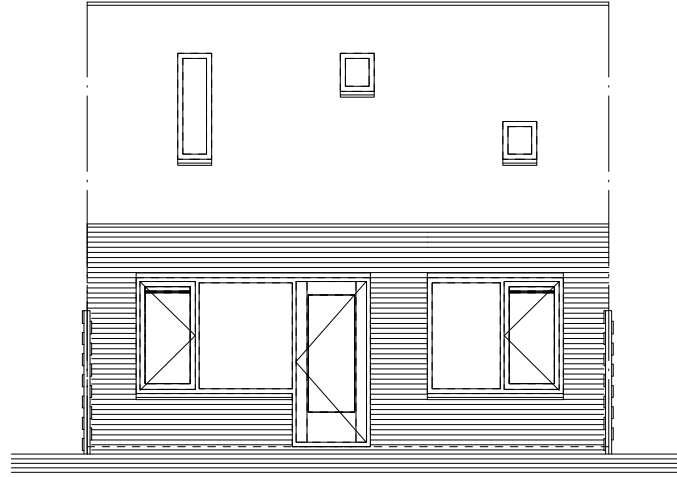


ACHTERGEVEL

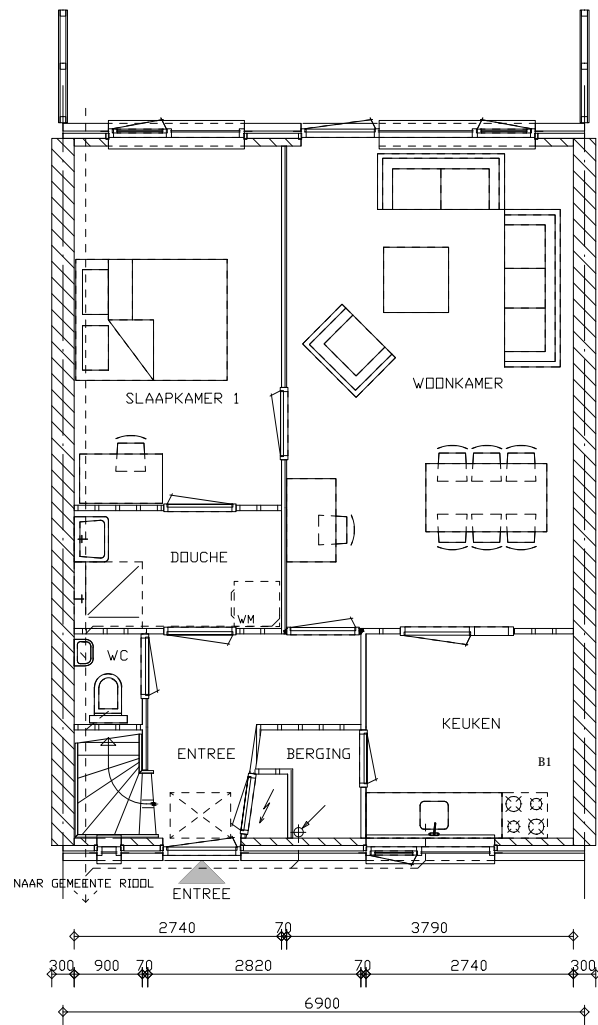


BEGANE GROND

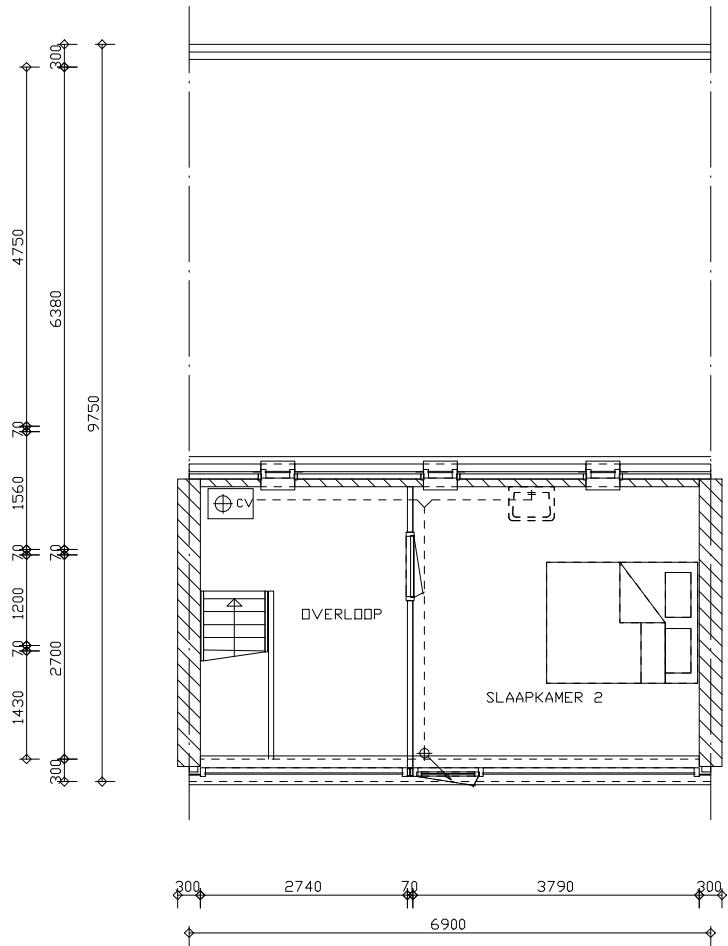



VERDIEPING

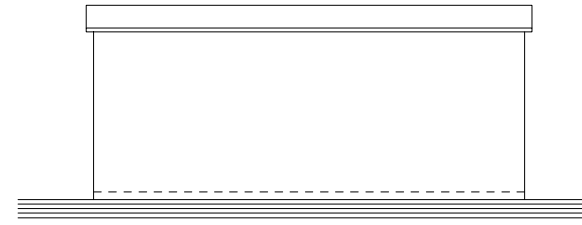


VOORGEVEL

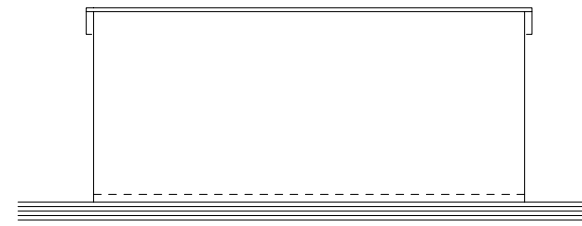

ACHTERGEVEL

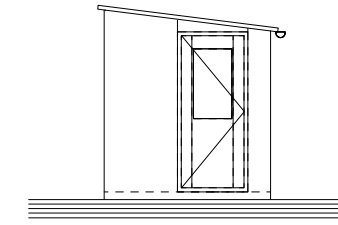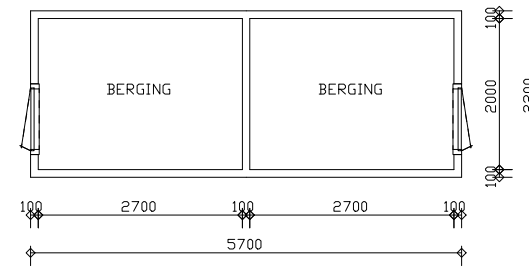

ZIJGEVEL

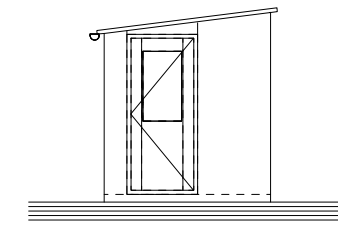

ZIJGEVEL

CASADE

Max Bruchstraat 23
WAALWIJK
580700010

ONDERWERP
GEVELS EN PLATTEGRONDEN

SCHAAL
1:100

DATUM
AUG 2001

TYPE
T1

BOUWJAAR
1993

PROJECTNR
01-003

GEWIJZIGD

A
B
C
D

ARCH-TYPE